HIDALGO
crece contigo

PROYECTO EJECUTIVO

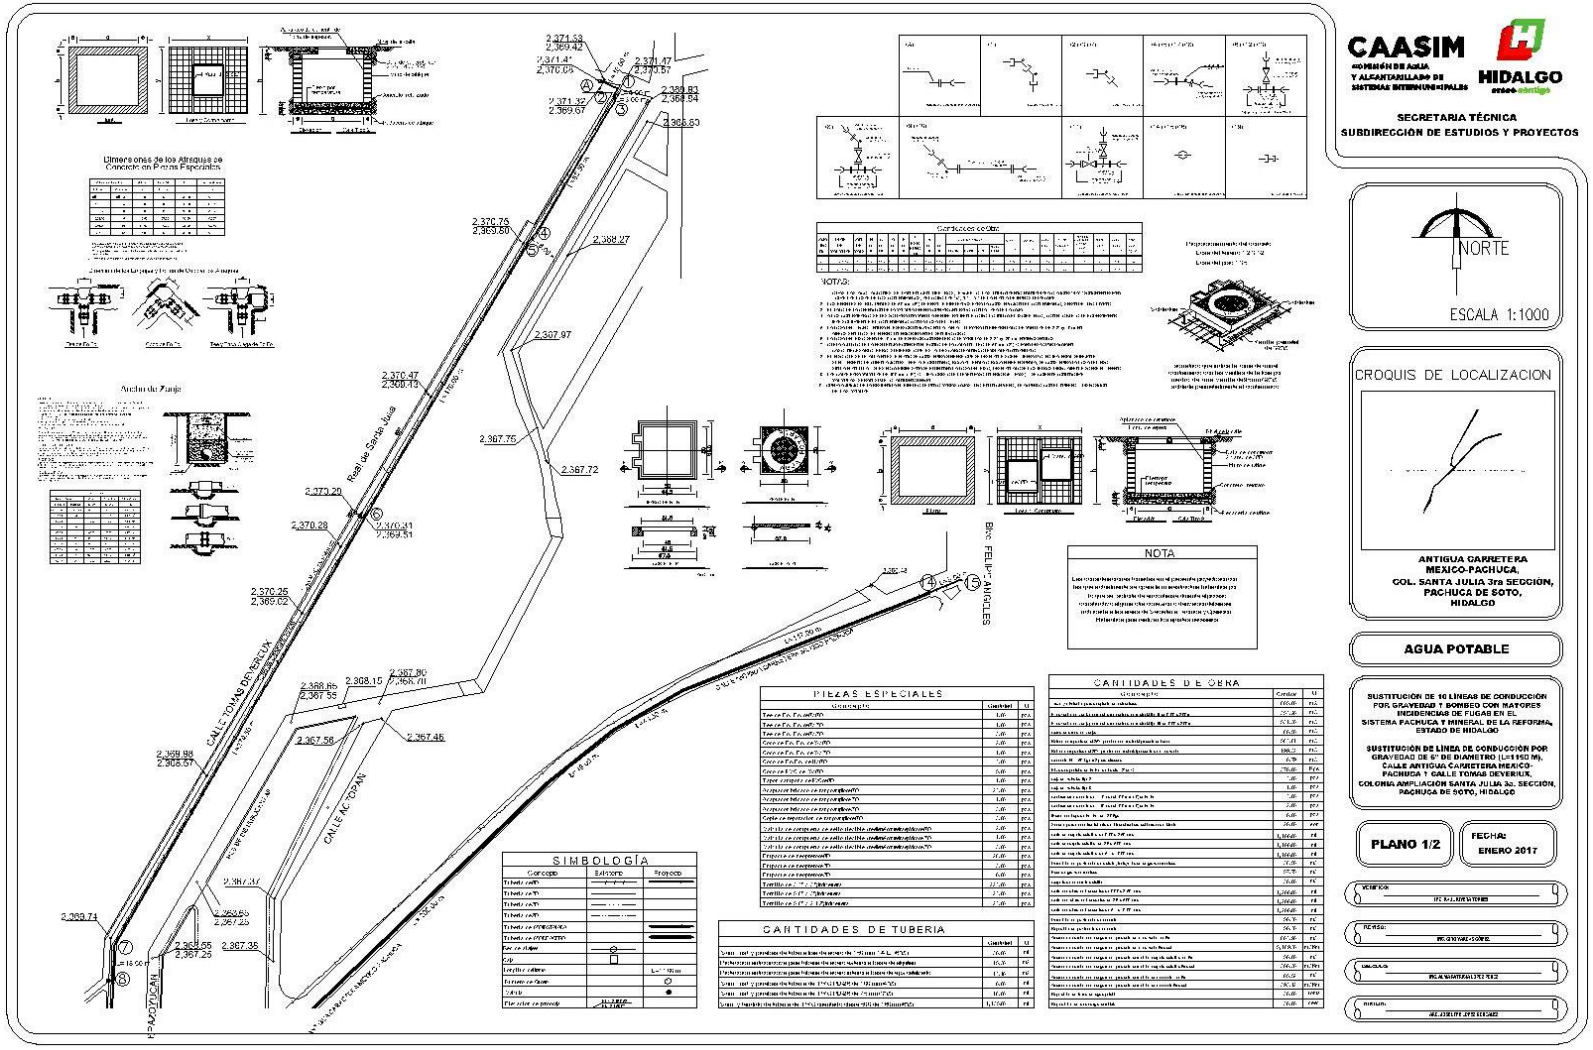

PROYECTO EJECUTIVO

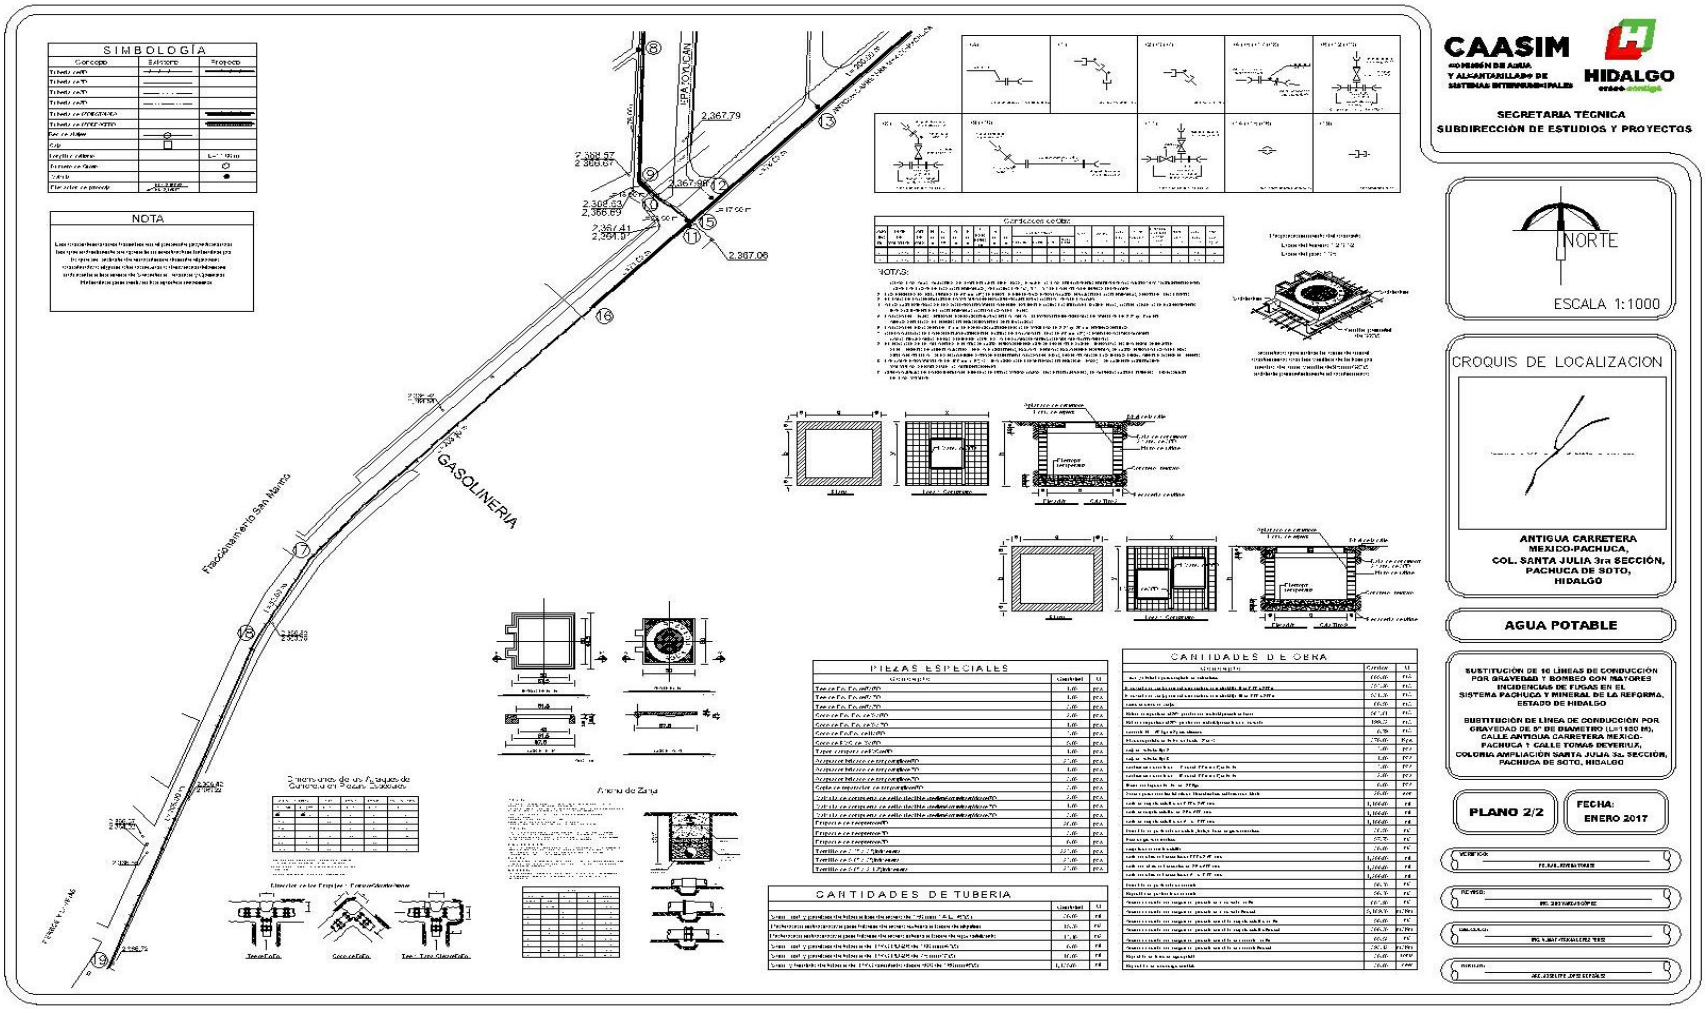

CAASIM
COMISIÓN DE AGUA Y ALCANTARILLADO DE SISTEMAS INTERMUNICIPALES

HIDALGO crece contigo

SECRETARIA TECNICA
SUBDIRECCIÓN DE ESTUDIOS Y PROYECTOS

NORTE

ESCALA 1:1000

CROQUIS DE LOCALIZACION

ANTIGUA CARRETERA MEXICO-PACHUCA, COL. SANTA JULIA 3ra SECCIÓN, PACHUCA DE SOTO, HIDALGO

AGUA POTABLE

SUSTITUCIÓN DE 10 LÍNEAS DE CONDUCCIÓN POR GRAVEDAD Y BOMBEO CON MAYORES INCIDENCIAS DE FUGAS EN EL SISTEMA PACHUCA Y MINERAL DE LA REFORMA, ESTADO DE HIDALGO

SUSTITUCIÓN DE LÍNEA DE CONDUCCIÓN POR GRAVEDAD DE 9" DE DIAMETRO (L=1150 M), CALLE ANTIGUA CARRETERA MEXICO-PACHUCA Y CALLE TOMAS DEVERIUX, COLONIA AMPLIACIÓN SANTA JULIA 3a. SECCIÓN, PACHUCA DE SOTO, HIDALGO

PLANO 2/2

FECHA: ENERO 2017

VERIFICÓ:
ING. RAUL HERRERA RAMOS

REVISÓ:
ING. ERIK MARQUEZ LÓPEZ

ELABORÓ:
ING. VLADIT ITZKALLEZ TERÁN

AUTORIZÓ:
ARQ. ADOLFO LARA ESTRADA