

ESCALA 1:750

CROQUIS DE LOCALIZACION



**CARRETERA PACHUCA-TULANCINGO,
 MINERAL DE LA REFORMA,
 HIDALGO**

TOPOGRÁFICO

**SUSTITUCIÓN DE LÍNEA DE
 DISTRIBUCIÓN POR GRAVEDAD DE
 AGUA POTABLE CON TUBERIA DE
 PVC RD-26 DE 4" DE DIÁMETRO,
 CARRETERA PACHUCA
 TULANCINGO, PACHUQUILLA,
 MINERAL DE LA REFORMA,
 HIDALGO.**

PLANO 1


**FECHA:
 ABRIL 2018**

VERIFICO: _____
 ING. RAUL RIVERA TORRES

REVISO: _____
 ING. CIRO YARGAS GÓMEZ

CALCULO: _____
 ING. ALMA PATRICIA LÓPEZ PÉREZ

DIBUJO: _____
 ARQ. JOSELYNE LÓPEZ GONZÁLEZ

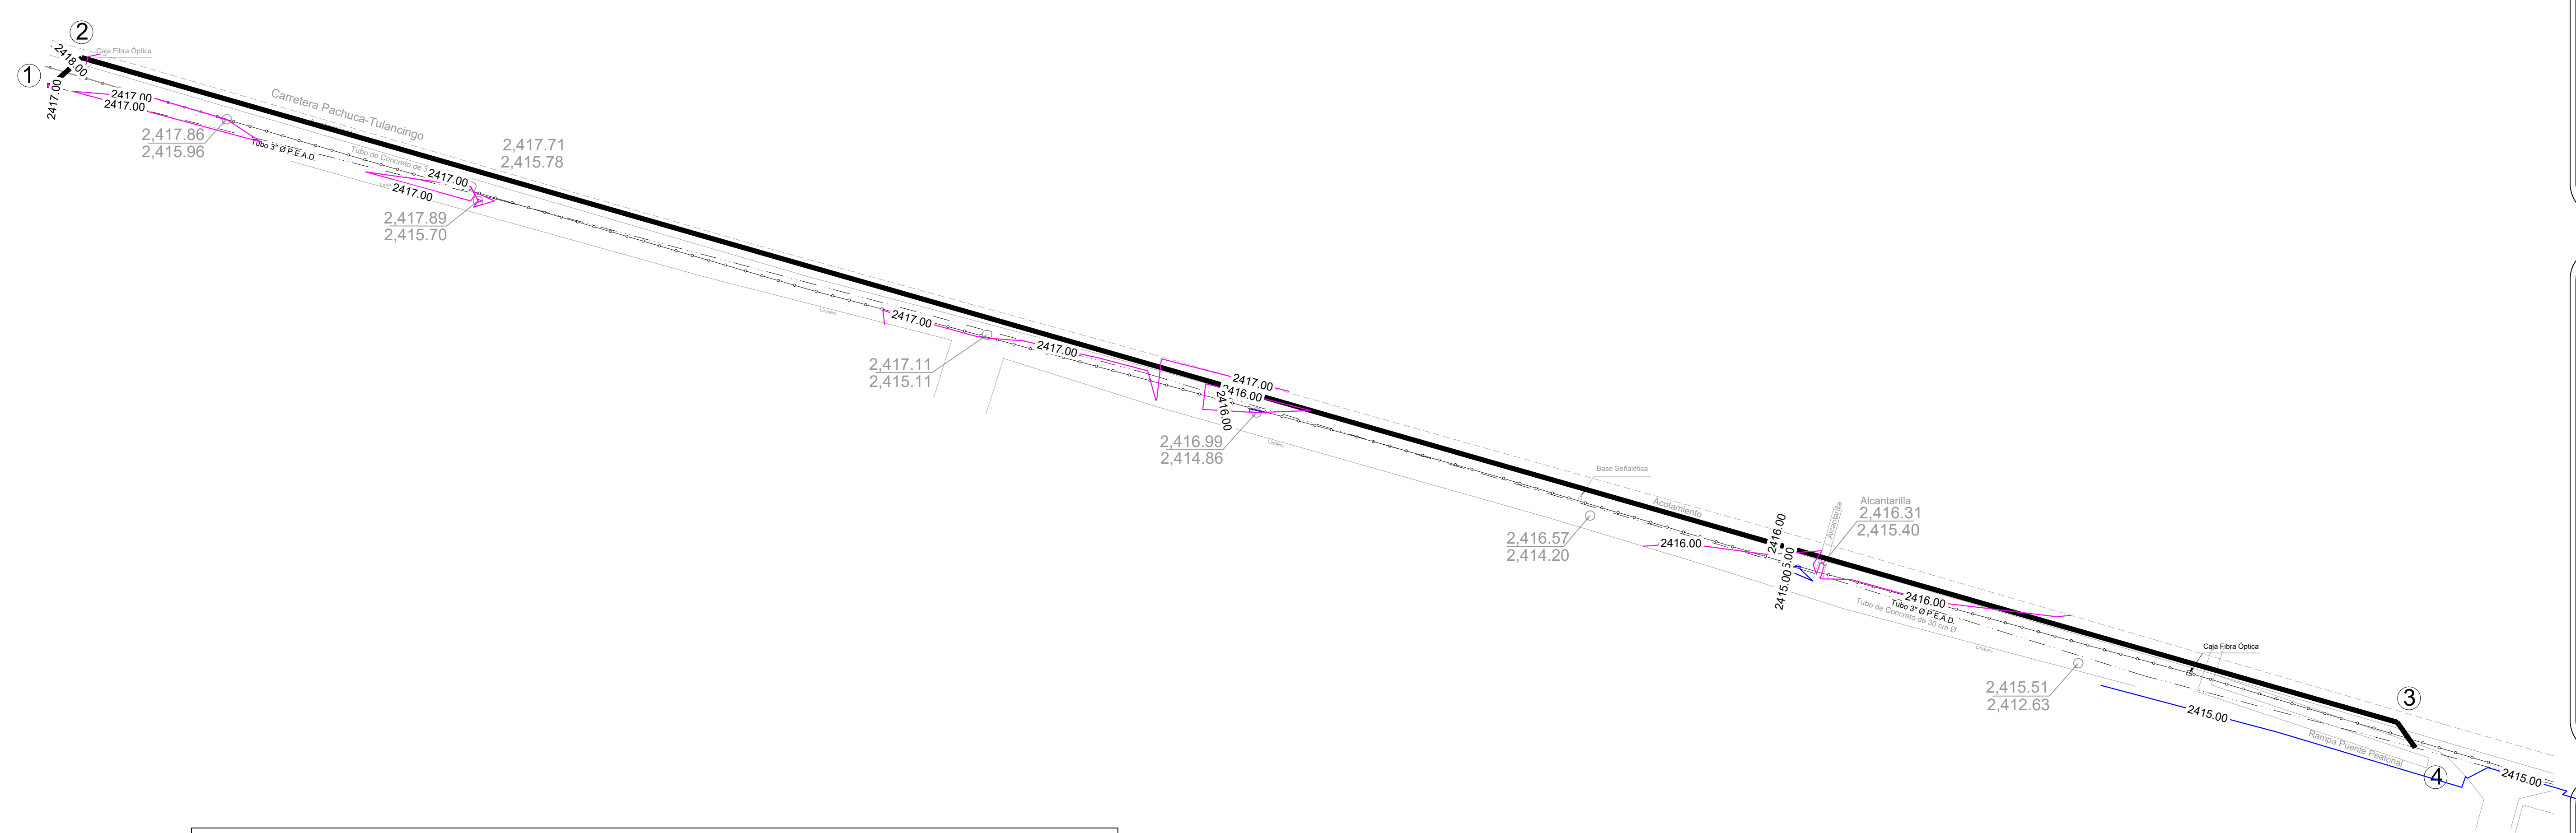

CUADRO DE CONSTRUCCION

EST	PV	RUMBO	DISTANCIA	V	COORDENADAS	
					Y	X
				1	2,219,047.9190	532,686.1800
1	2	N 48°19'10.17" E	9.21	2	2,219,054.0422	532,693.0573
2	3	S 73°58'30.63" E	519.91	3	2,218,910.5204	533,192.7601
3	4	S 35°00'01.35" E	6.65	4	2,218,905.0707	533,196.5761
LONGITUD = 535.77 m						